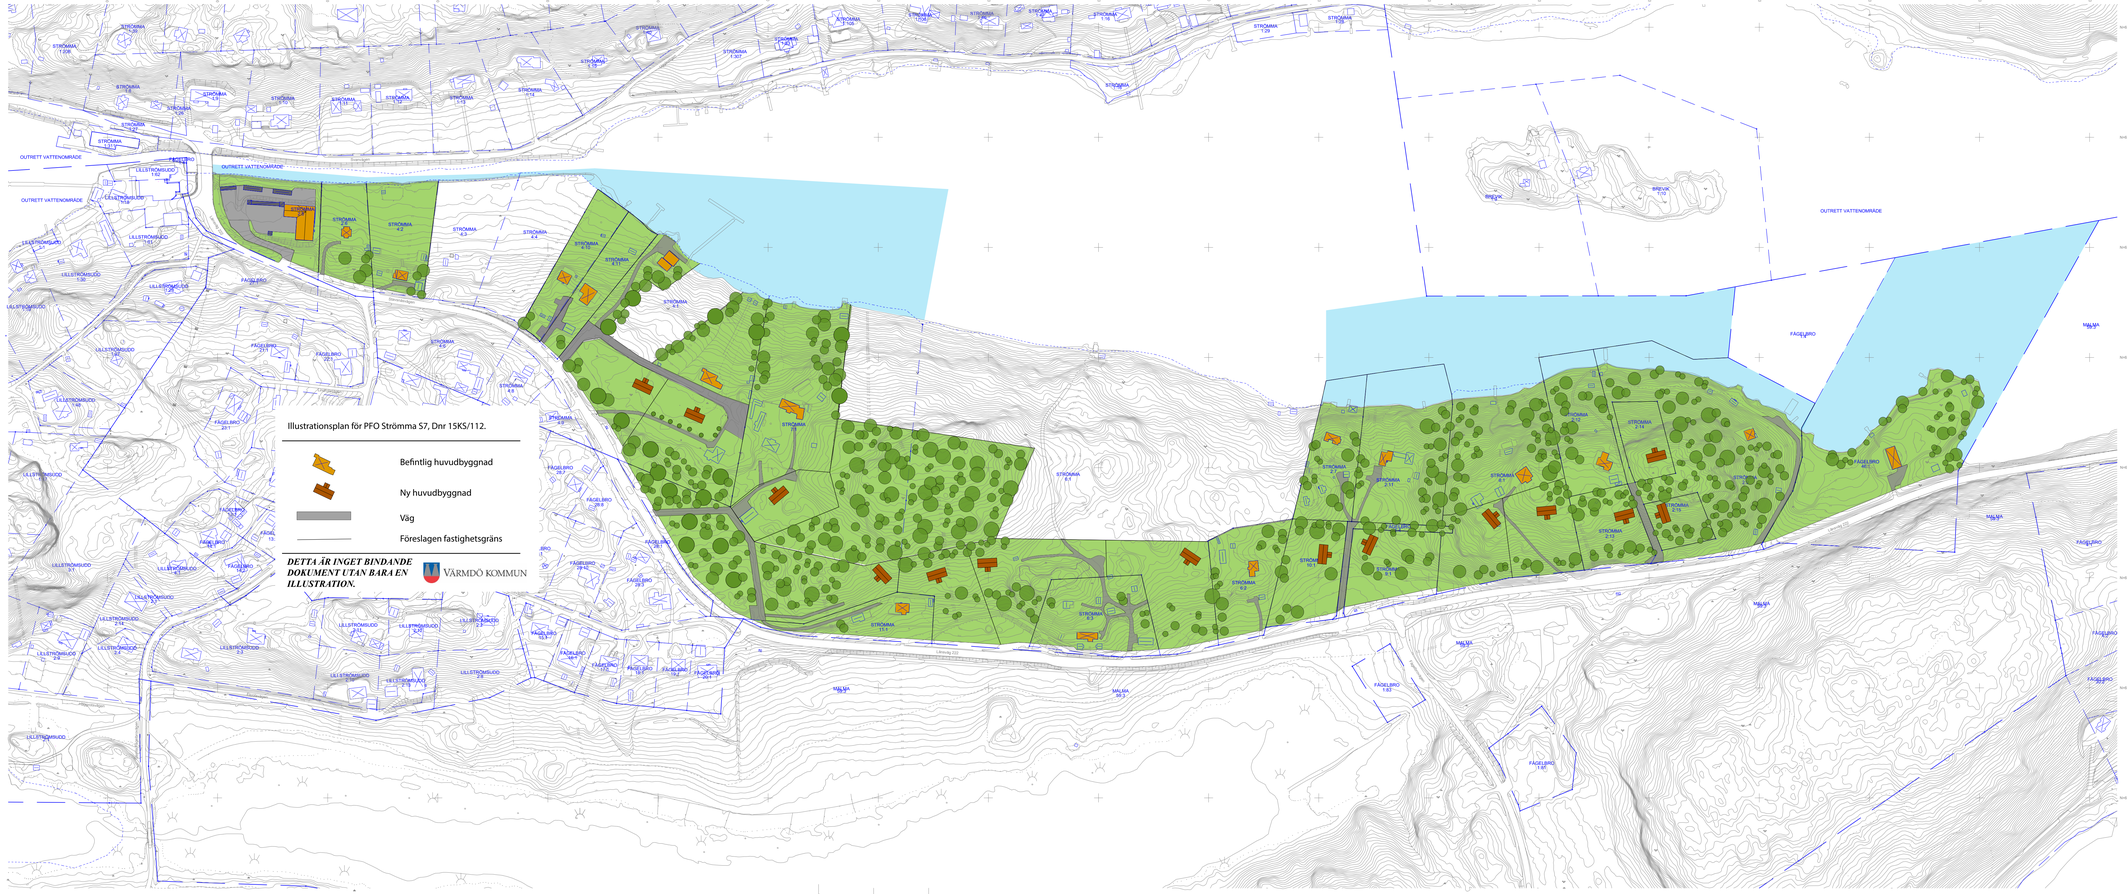
Illustrationsplan för PFO Strömma S7, Dnr 15KS/112.
Befintlig huvudbyggnad
Ny huvudbyggnad
Väg
Föreslagen fastighetsgräns
DETTA ÄR INGET BINDANDE DOKUMENT UTAN BARA EN ILLUSTRATION.
VÄRMDÖ KOMMUN
OUTRETT VATTENOMRÅDE
STRÖMMA
LILLSTRÖMSUDD
FÅGELBRO
MALMA
BREVIK

Skala 1:1000