



UNDERLAG FÖR PLAN 27/10-22

COORDINATSYSTEM
 PLANSYSTEM: SWEREF 99 18 00
 HÖJDSYSTEM: RH2000

TECKENFÖRKLARING

- ÖVERYTA
- BEFINTLIG MARK
- FÖRSLAG VÄGOMRÅDE

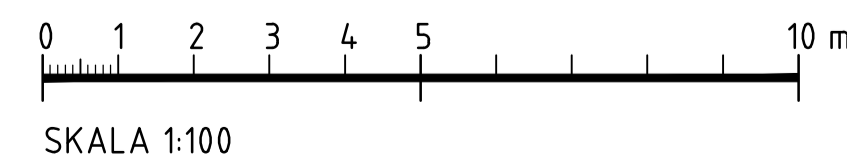

STATUS		Hänvisning		Nummer	Bel.	Ant.	Revideringen avser	Dat.	Gr.	Proj.	Godk.
 STRUCTOR MARK STOCKHOLM AB www.structor.se		Projektledare/Programansvarig									
UPPDRAG NR 4034		RITAD/ÄNDRAD AV L. JAKOBSSON		Projekt nr.		Brojournal nr.		KOPPARMORA			
DRTUM		GRANSKAD AV		Enhetsgränslinje status och signatur				TVÄRSEKTION			
ANSVARIG				Slutgranskad för byggande		20 - -		SEKTION			
				Godkänd för byggande		20 - -		Skala 1:100			
				Godkänd som relationshandling		20 - -		Reg.			
				Entreprenören intygar att arbetet utfört enligt ritn.		Datum		G-31-3-01			