


SITUATIONSPLAN

-Tillbyggnad

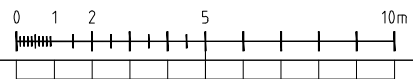

FÖRKLARINGAR

Alla mått i meter

HÄNVISNINGAR

Planer, Se: A40.1-01 / 02 / 03 / 04
 Sektioner, Se: A40.2-01
 Fasader, Se: A40.3-01

	Bef.bygg	Tillbygg.	Totalt
BYA	535m ²	378m ²	913m ²

BTA	Bef.bygg	Tillbygg.	Totalt
Plan 1	497m ²	191m ²	688m ²
Plan 2	381m ²	144m ²	525m ²
Plan 3	269m ²	293m ²	562m ²
Totalt	1147m ²	628m ²	1775m ²

Befintlig byggnads BYA och BTA är upprättade på inscannade och skalerade handlingar.



BET	ANT	ÄNDRINGEN AVSER	SEN	DATUM
DETALJPLANEUNDERLAG				
EKVIK 1:29 VÄRMDÖ VILLA SOLUDDEN				
 NORDISK KOMBINATION ARKITEKTER AB <small>MALMBKILLNADSGATAN 41 SE-111 38 STOCKHOLM TEL 08-462 30 60 WWW.NKARK.SE</small>				
UPPRISNING NR	491-01	RITAD AV	MF/NS	HANDLÄGGARE
DATUM	2016-12-12	ANSVARIG	Christian Hansen	CH
TILLBYGGNAD AV HOTELL & KONFERENSANLÄGGNING SITUATIONSPLAN				
SKALA	1:200	SKALA	1:400	NUMMER
AI:		AS:		440.0-01
BET				

XREF: F:\Projekt\491 Villa Soludden\491-01 Utredningskiss tillbyggnad hotellrum va_modell\Förslag_A1.dwg

PLO: 2016-12-12 13:40 F:\PROJEKT\491 Villa Soludden\491-01 UTREDNINGSSKISS TILLBYGGNAD HOTELLRUM VA_RITBET\A40.0-01.DWG NICOLA.E

HÄNVISNINGAR



Situationsplan, Se: A40.0-01
 Planer, Se: A40.1-02 / 03 / 04
 Sektioner, Se: A40.2-01
 Fasader, Se: A40.3-01

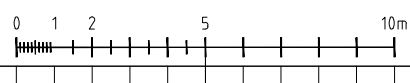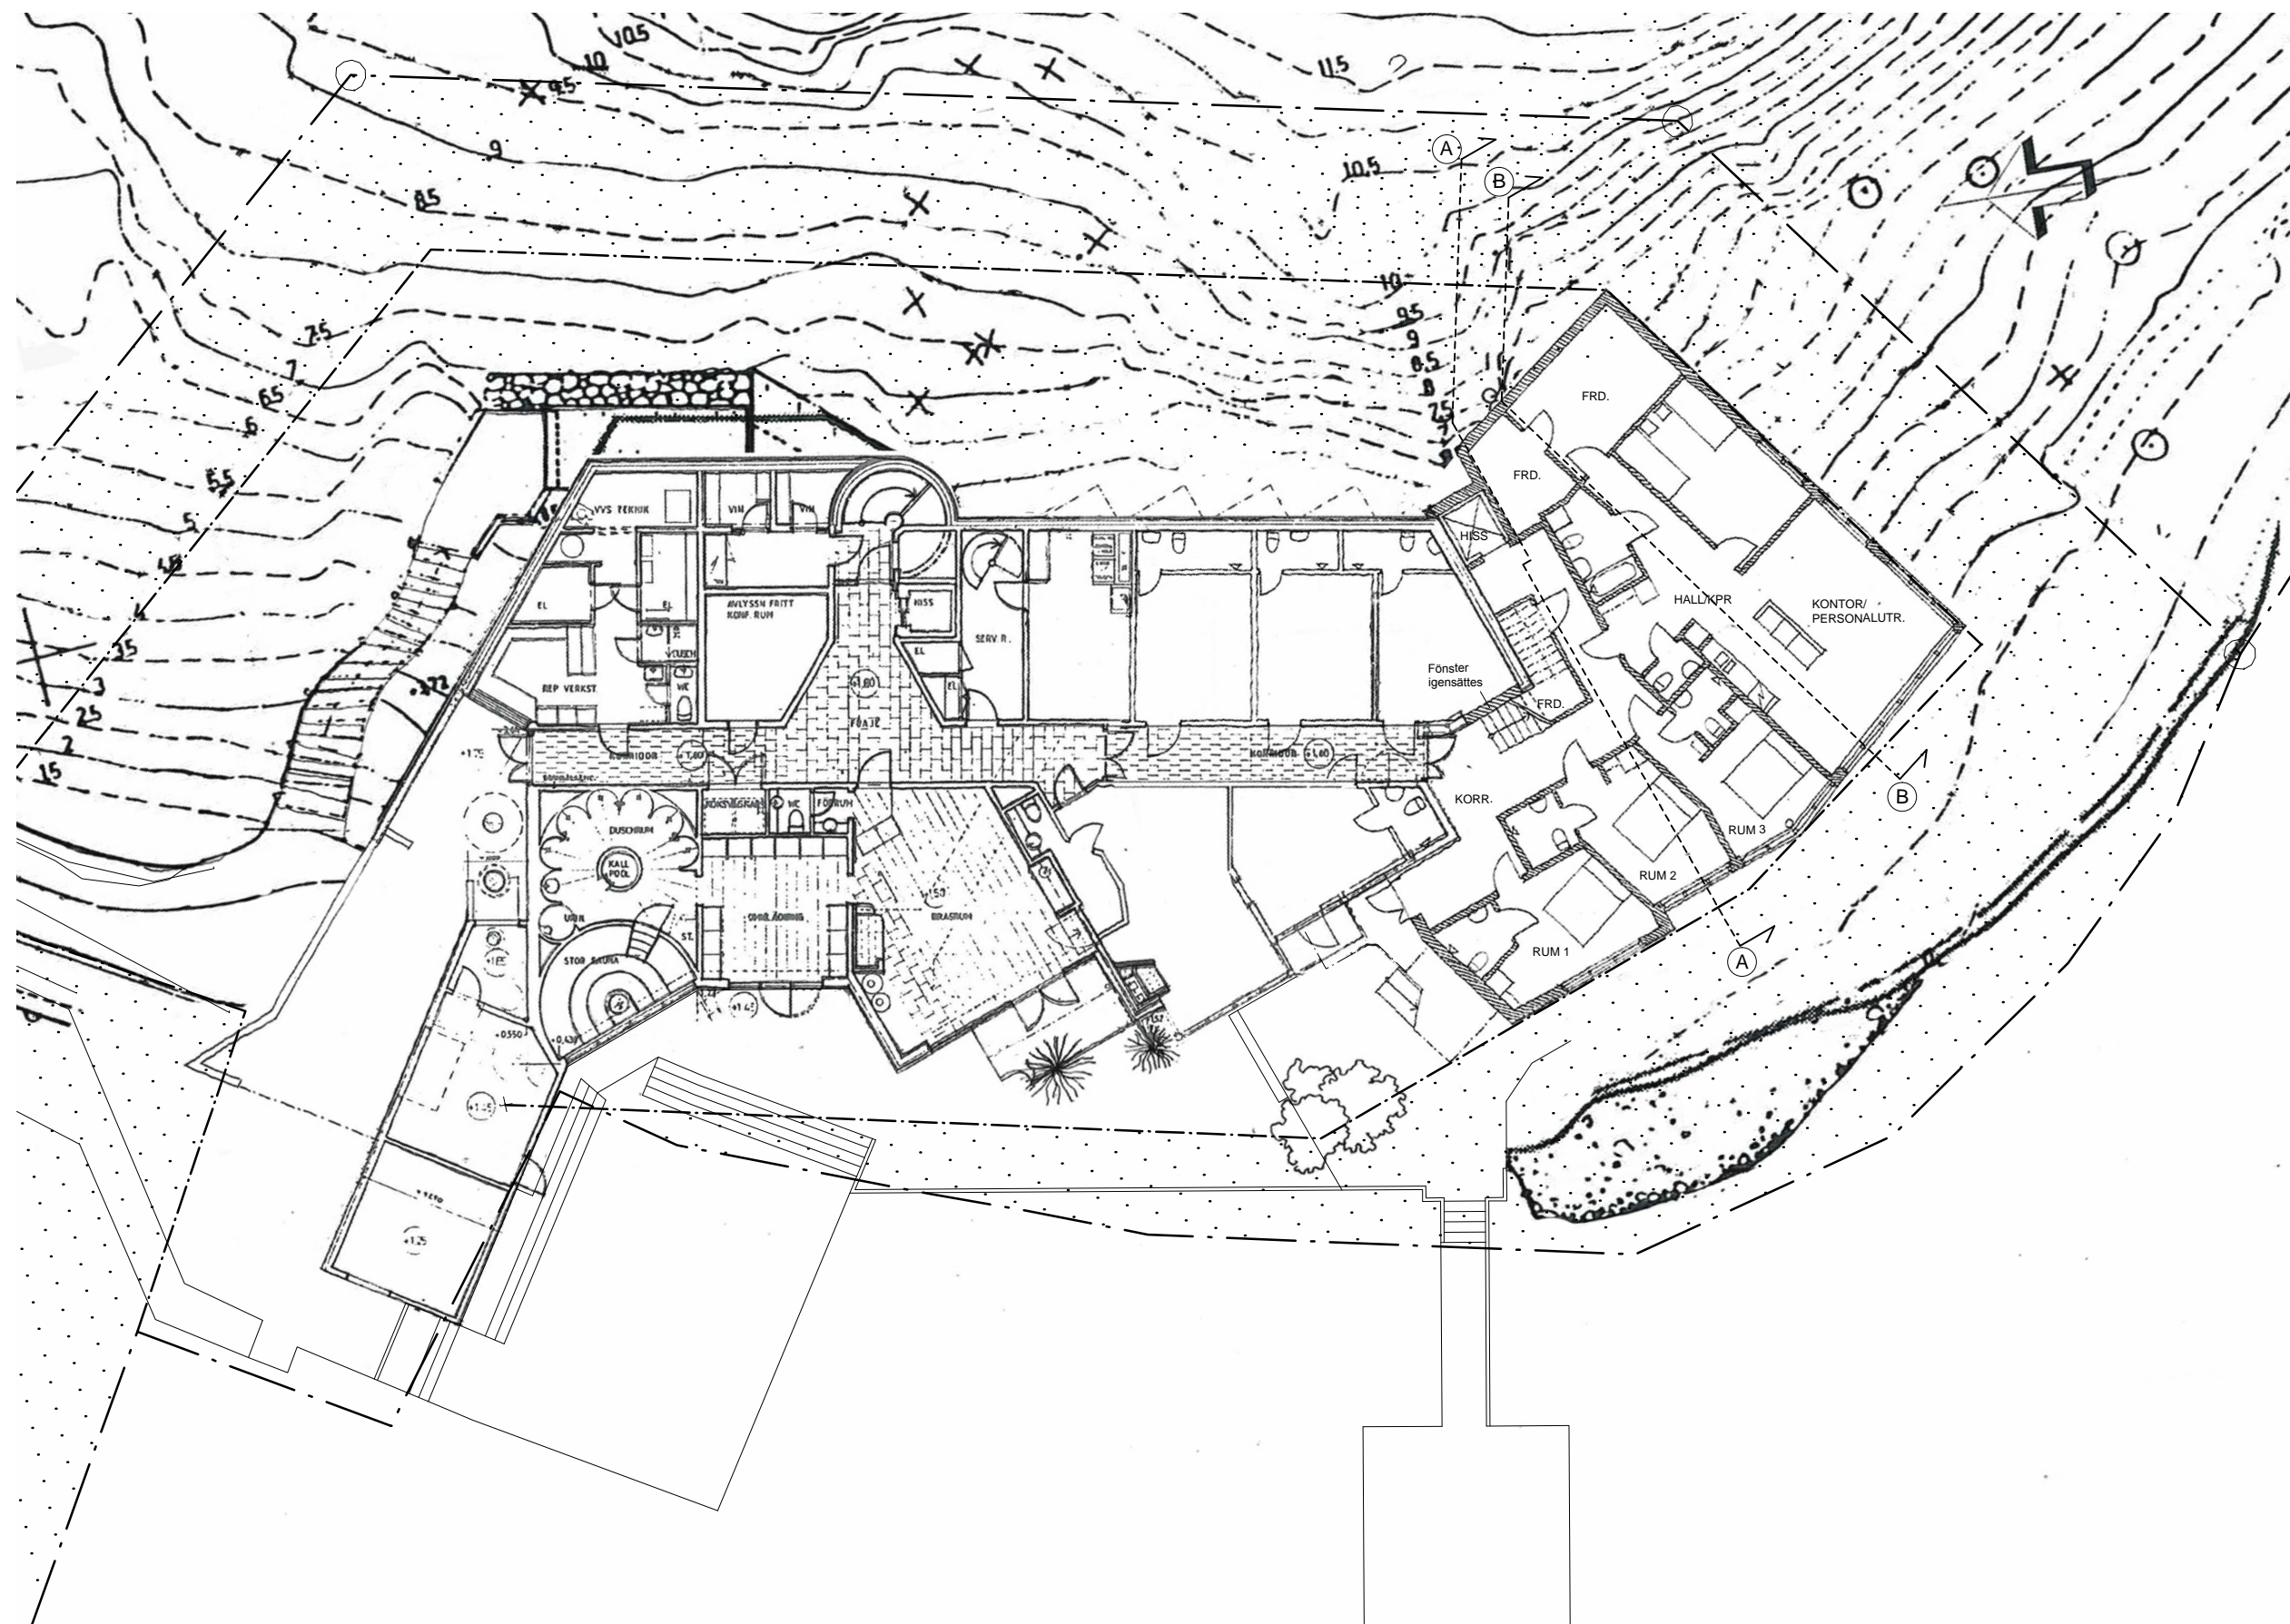

BET	ANT	ÄNDRING AVSER	SIGN	DATUM
DETALJPLANEUNDERLAG				
EKVIK 1:29 VÄRMDÖ VILLA SOLUDDEN				
 NORDISK KOMBINATION ARKITEKTER AB <small>MALMBKILLNADSGATAN 41 SE-111 38 STOCKHOLM TEL 08-462 30 60 WWW.NKARK.SE</small>				
UPPRISNING	491-01	RITAD AV	MF/NS	HANDLÄGGARE
DATUM	2016-12-12	ANSVARIG	Christian Hansen	CH
TILLBYGGNAD AV HOTELL & KONFERENSANLÄGGNING PLAN 1				
SKALA	AS	SKALA	AS	NUMMER
1:200		1:400		A40.1-01

HÄNVISNINGAR



Situationsplan, Se: A40.0-01
 Planer, Se: A40.1-01 / 02 / 04
 Sektioner, Se: A40.2-01
 Fasader, Se: A40.3-01

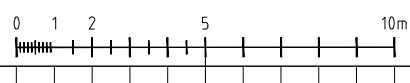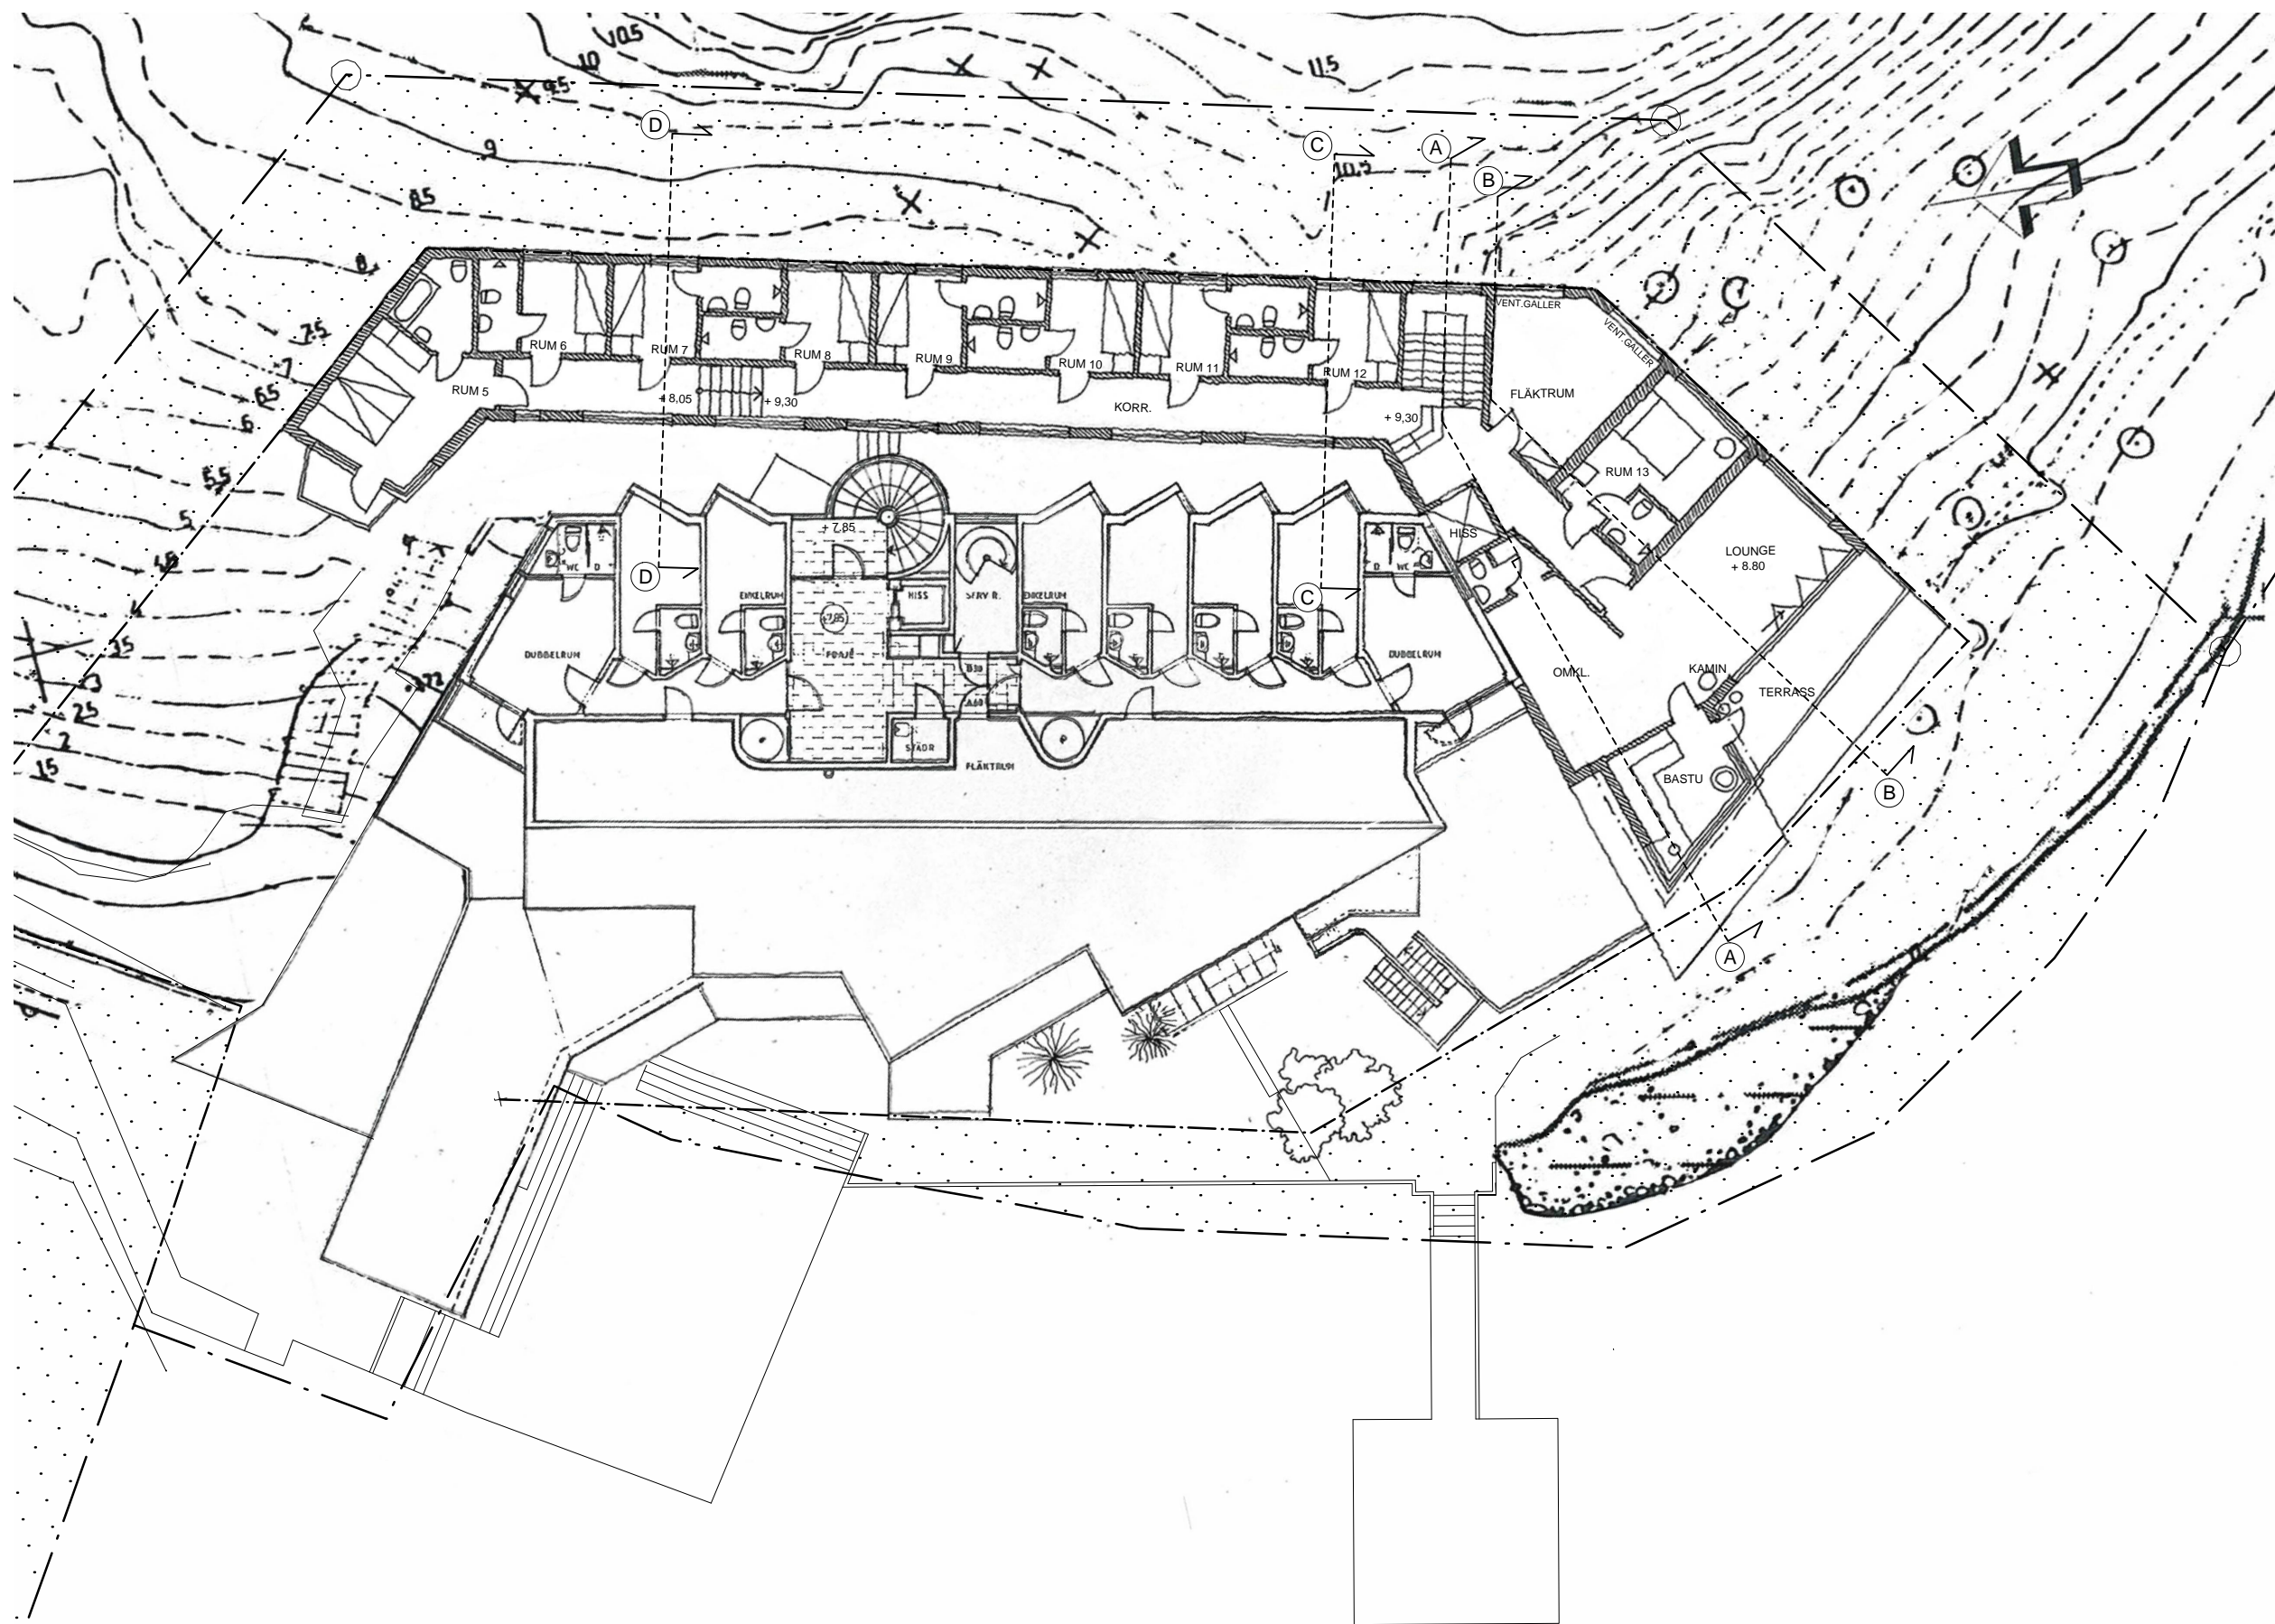

BET	ANT	ÄNDRINGEN AVSER	SIGN	DATUM
DETALJPLANEUNDERLAG				
EKVIK 1:29 VÄRMDÖ VILLA SOLUDDEN				
NORDISK KOMBINATION ARKITEKTER AB				
<small>MALMBKILLNADSGATAN 41 SE-111 38 STOCKHOLM TEL 08-462 30 60 WWW.NKARK.SE</small>				
UPPRISNING NR	RTAB AV	HANDLÄGGARE		
491-01	MF/NS	CH		
DATUM	ANSVARIG			
2016-12-12	Christian Hansen			
TILLBYGGNAD AV HOTELL & KONFERENSANLÄGGNING PLAN 3				
SKALA AS	SKALA AS	NUMMER		
1:200	1:400	A40.1-03		

HÄNVISNINGAR


Situationsplan, Se: A40.0-01
 Planer, Se: A40.1-01 / 02 / 03
 Sektioner, Se: A40.2-01
 Fasader, Se: A40.3-01

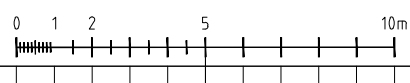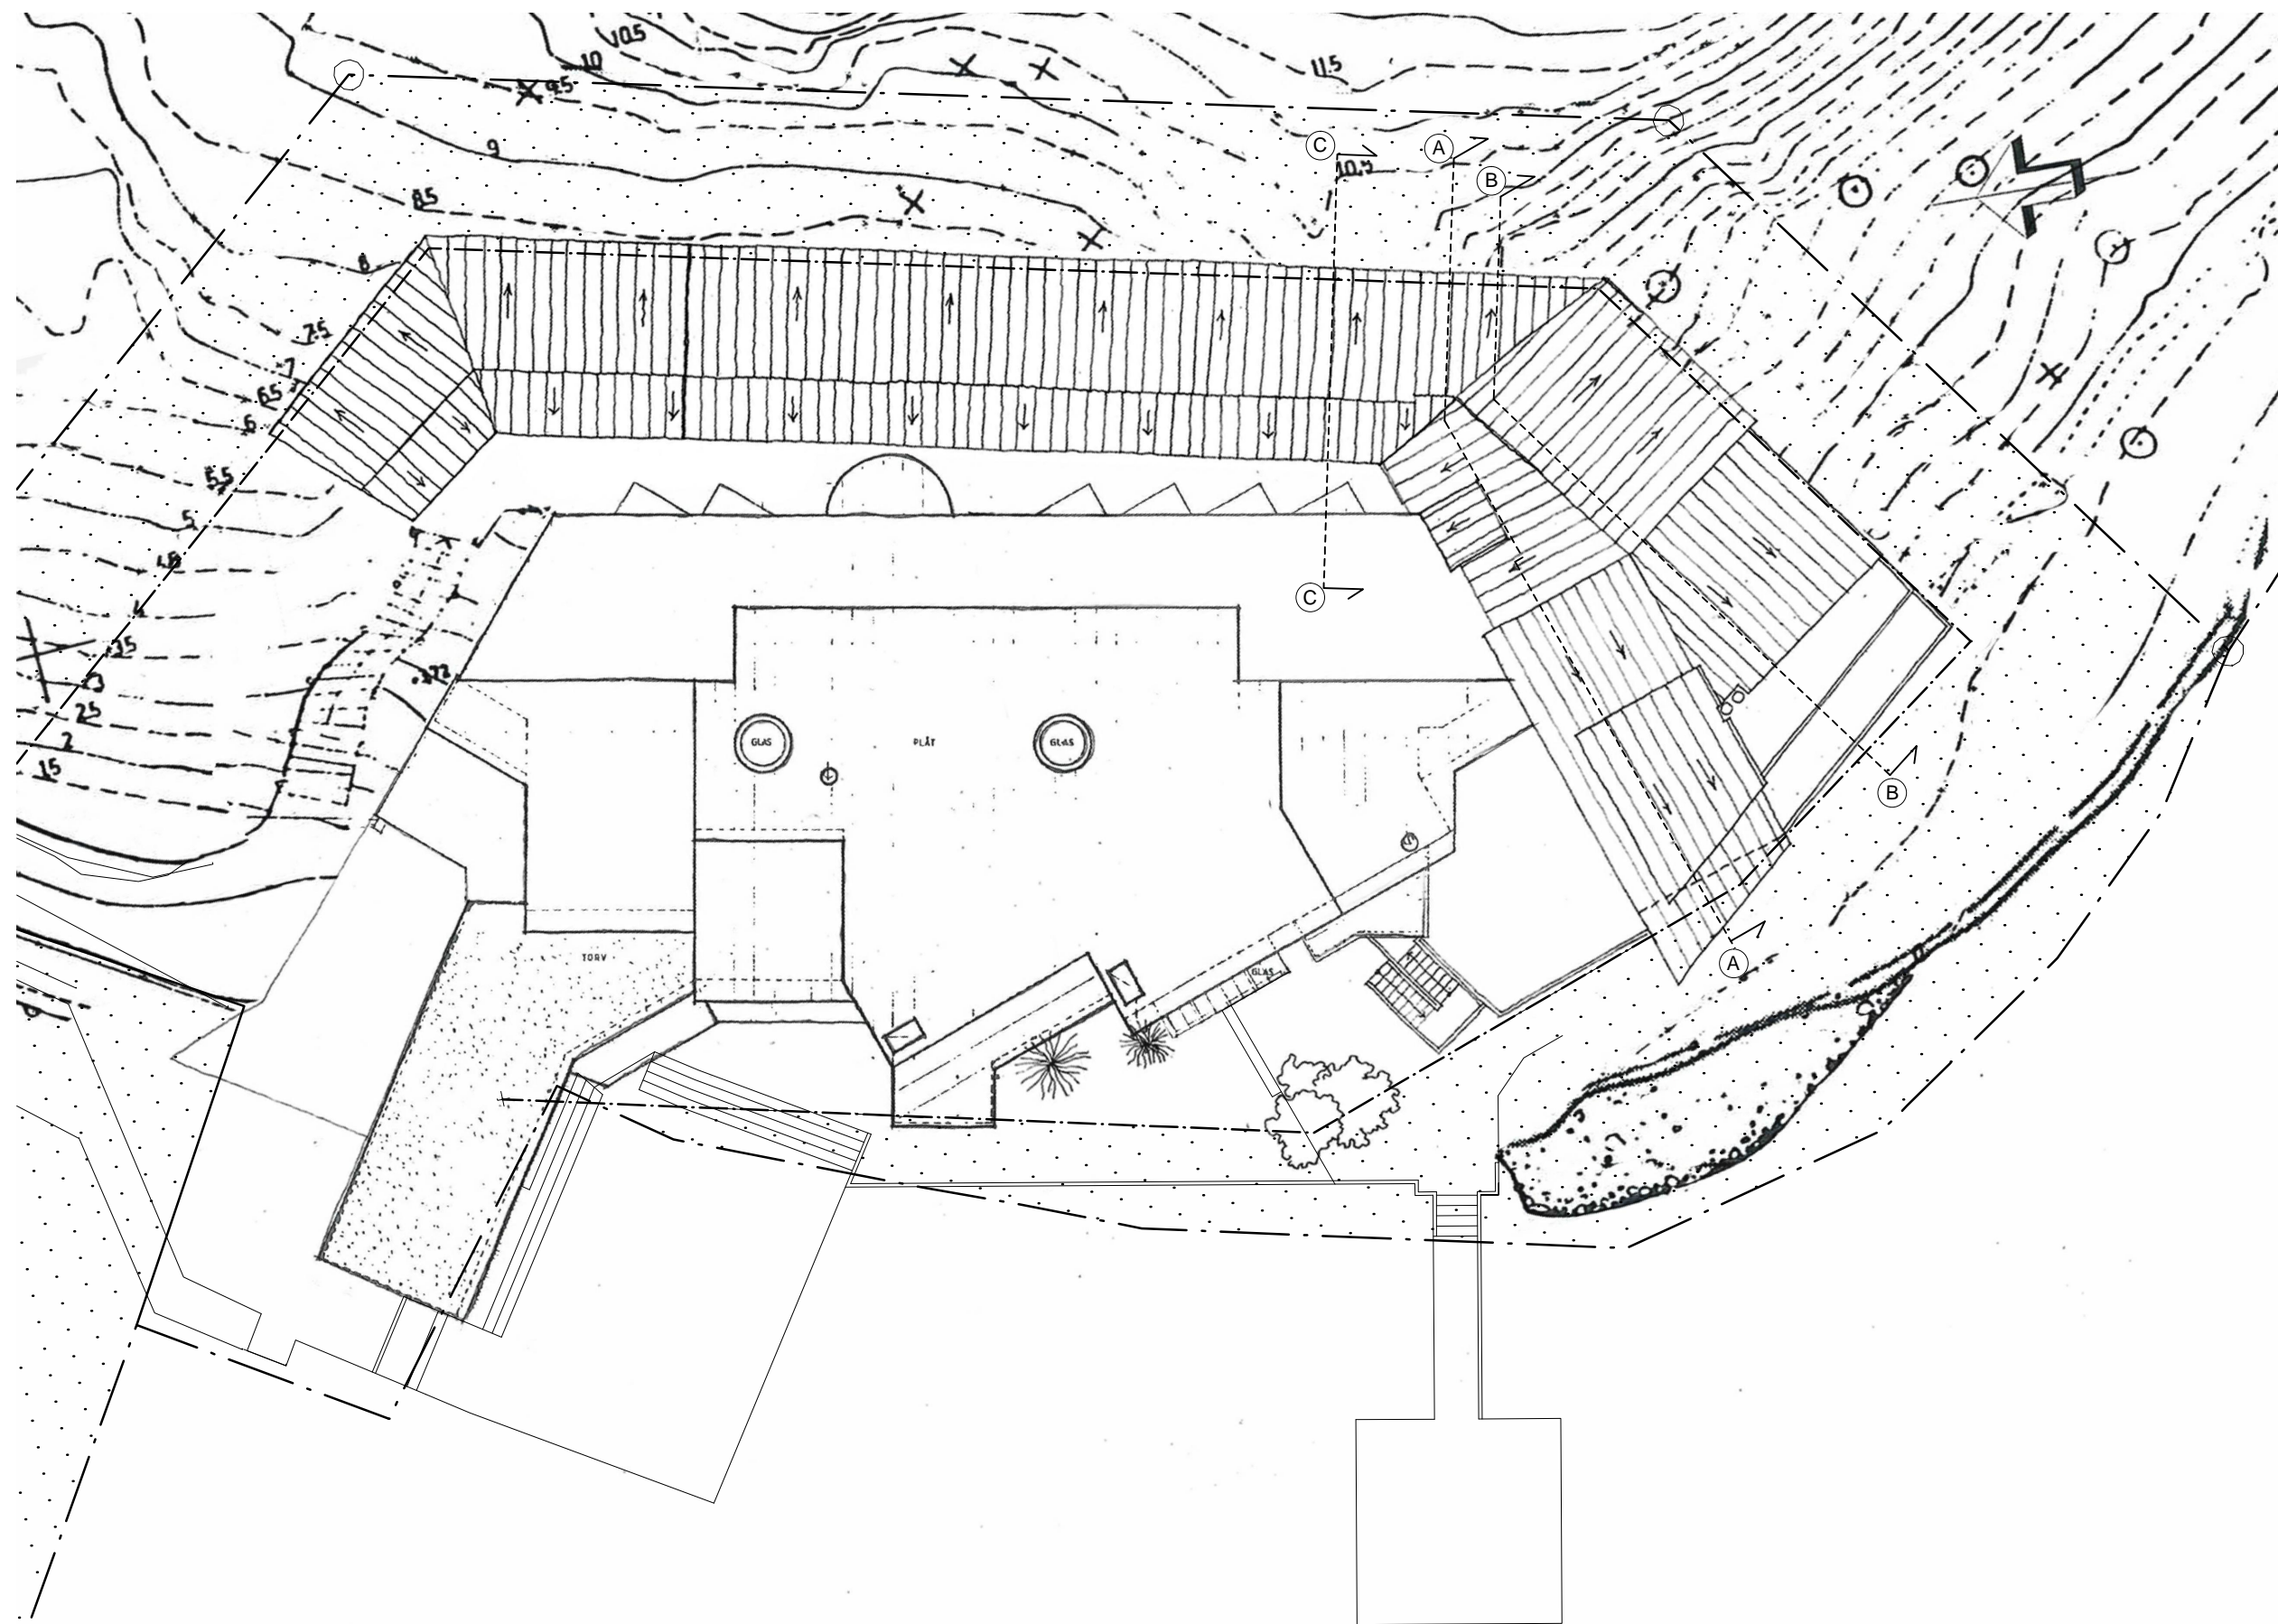


BET	ANT	ÄNDRING AVSER	SIGN	DATUM
DETALJPLANEUNDERLAG				
EKVIK 1:29 VÄRMDÖ VILLA SOLUDDEN				
 NORDISK KOMBINATION ARKITEKTER AB <small>MALMBKILLNADSGATAN 41 SE-111 38 STOCKHOLM TEL 08-462 30 60 WWW.NKARK.SE</small>				
UPPRISNING	RTAD AV	HANDLÄGGARE		
4.91-01	MF/NS	CH		
DATUM	ANSVARIG			
2016-12-12	Christian Hansen			
TILLBYGGNAD AV HOTELL & KONFERENSANLÄGGNING PLAN 4, TAKPLAN				
SKALA AS	SKALA AK	NUMMER	BET	
1:200	1:400	A40.1-04		

HÄNVISNINGAR


Situationsplan, Se: A40.0-01
 Planer, Se: A40.1-01 / 02 / 03 / 04
 Fasader, Se: A40.3-01

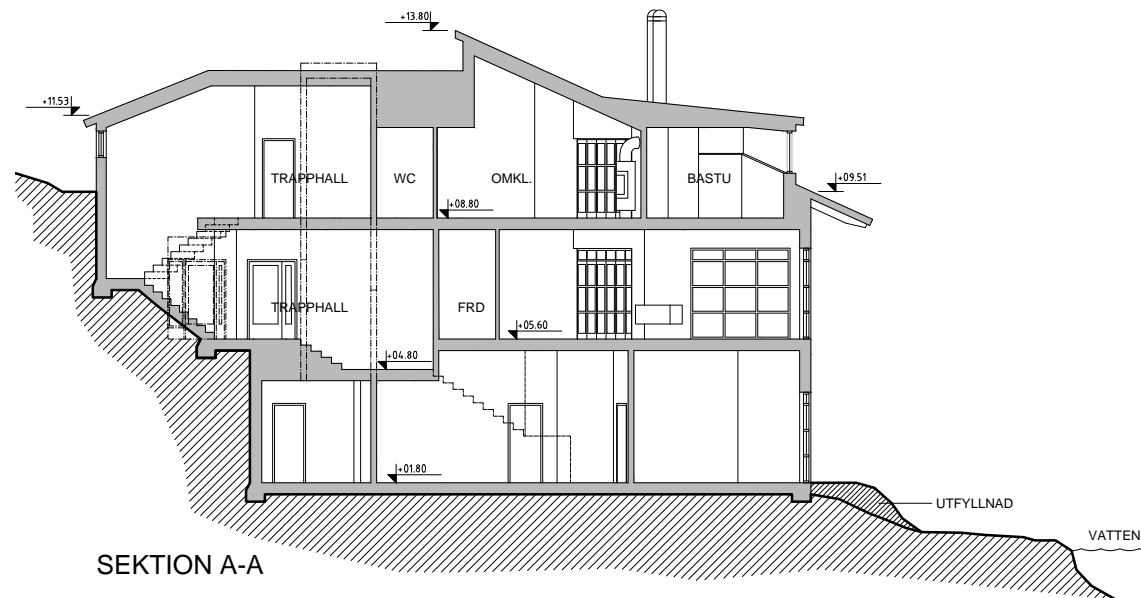


SEKTION A-A

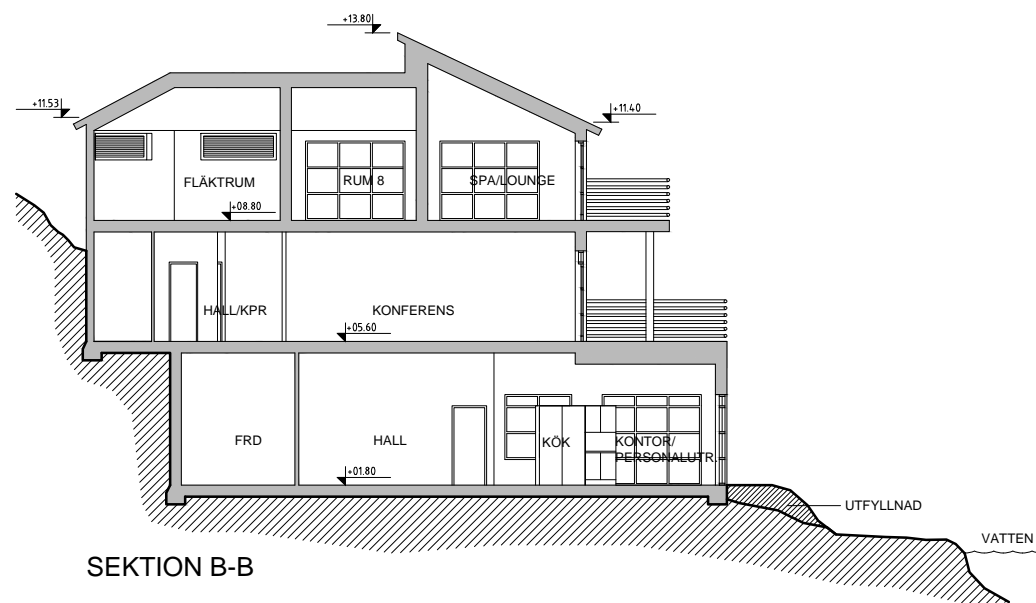


SEKTION B-B

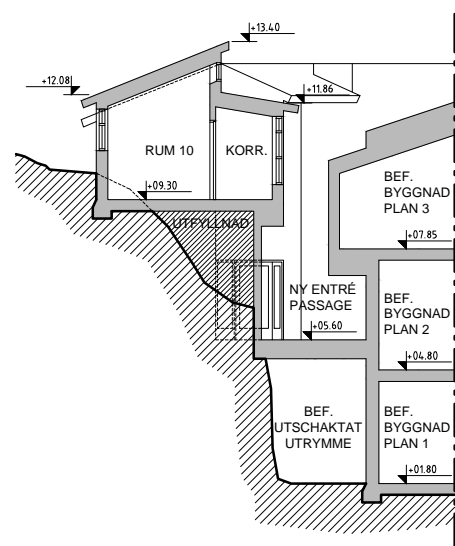


SEKTION C-C

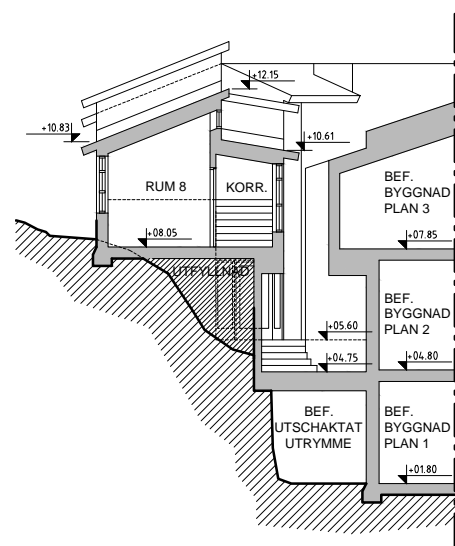


SEKTION D-D

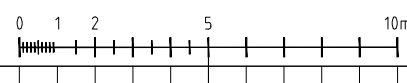


BET	ANT	ÄNDRING AVSER	SIGN	DATUM
DETALJPLANEUNDERLAG				
EKVIK 1:29 VÄRMDÖ VILLA SOLUDDEN				
 NORDISK KOMBINATION ARKITEKTER AB				
MALMBKILLNADSGATAN 41 SE-111 38 STOCKHOLM TEL 08-462 30 60 WWW.NKARK.SE				
UPPRISNING	491-01	RITAD AV	MF/NS	HANDLÄGGARE
DATUM	2016-12-12	ANSVARIG	Christian Hansen	CH
TILLBYGGNAD AV HOTELL & KONFERENSANLÄGGNING SEKTION A-A/B-B/C-C/D-D				
SKALA	A1	SKALA	A3	NUMMER
1:200		1:400		A40.2-01

HÄNVISNINGAR


Situationsplan, Se: A40.0-01
 Planer, Se: A40.1-01 / 02 / 03 / 04
 Sektioner, Se: A40.2-01

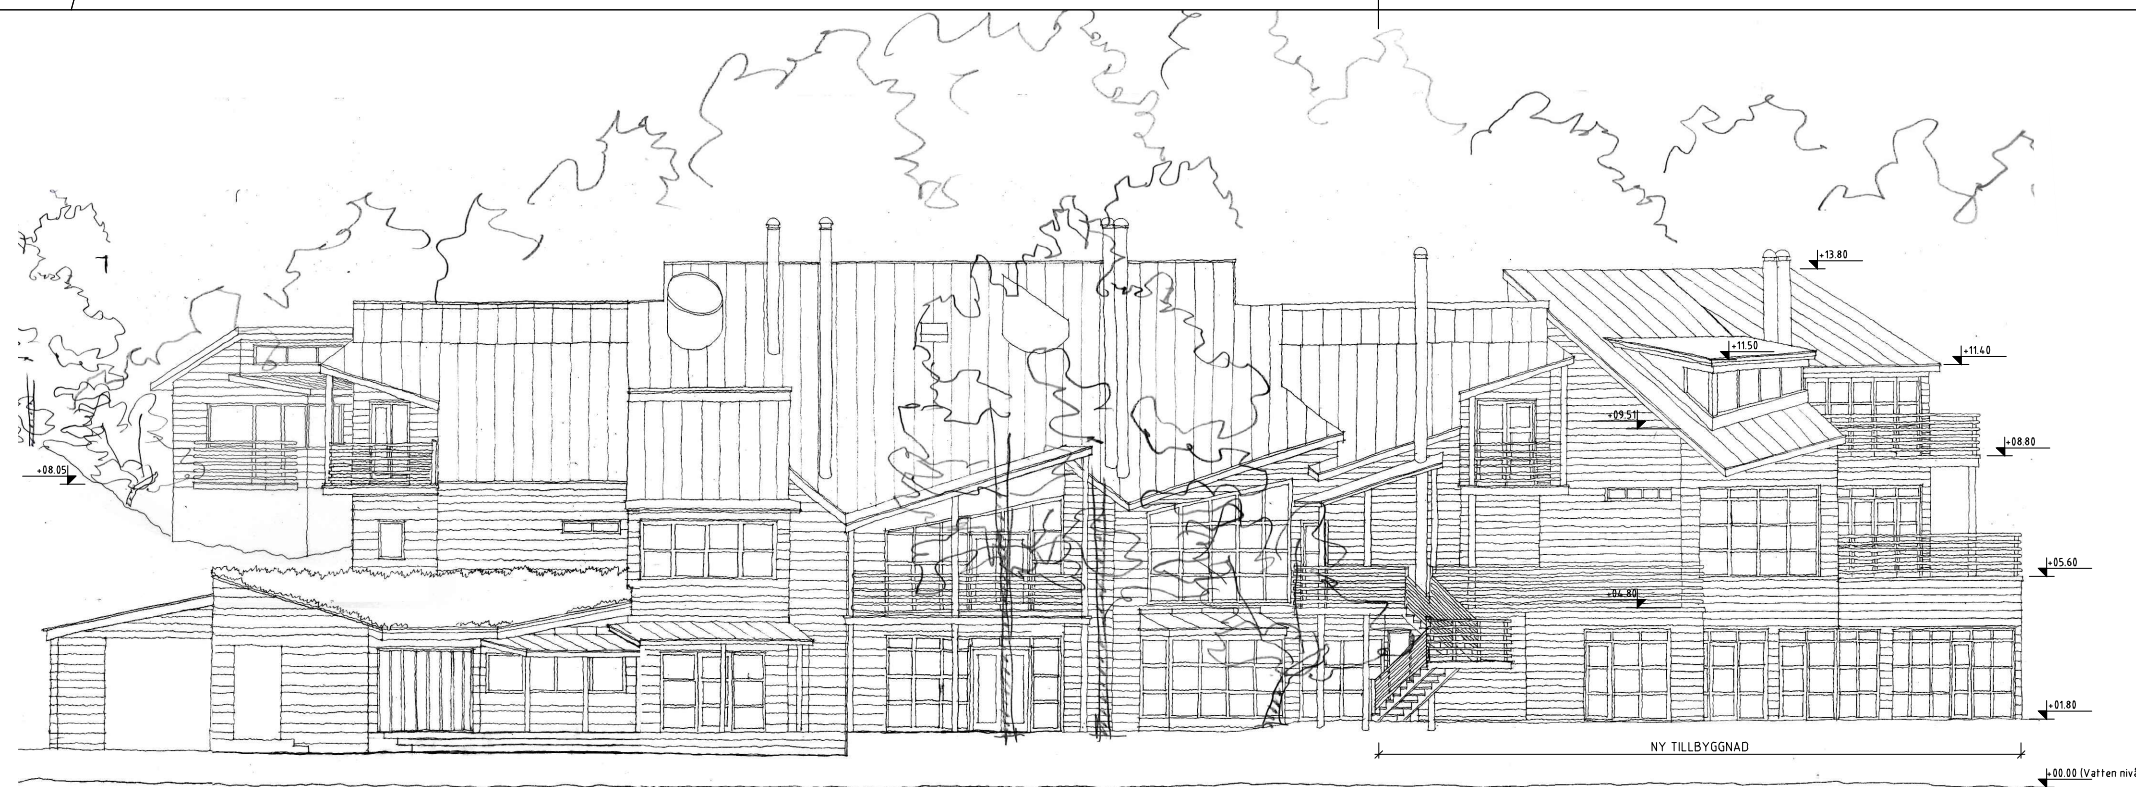


FASAD MOT VÄSTER

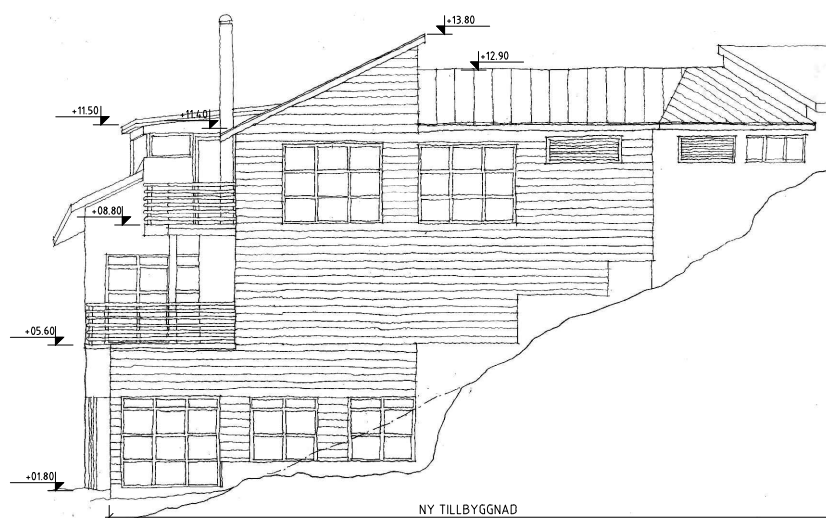

FASAD MOT SYDÖST

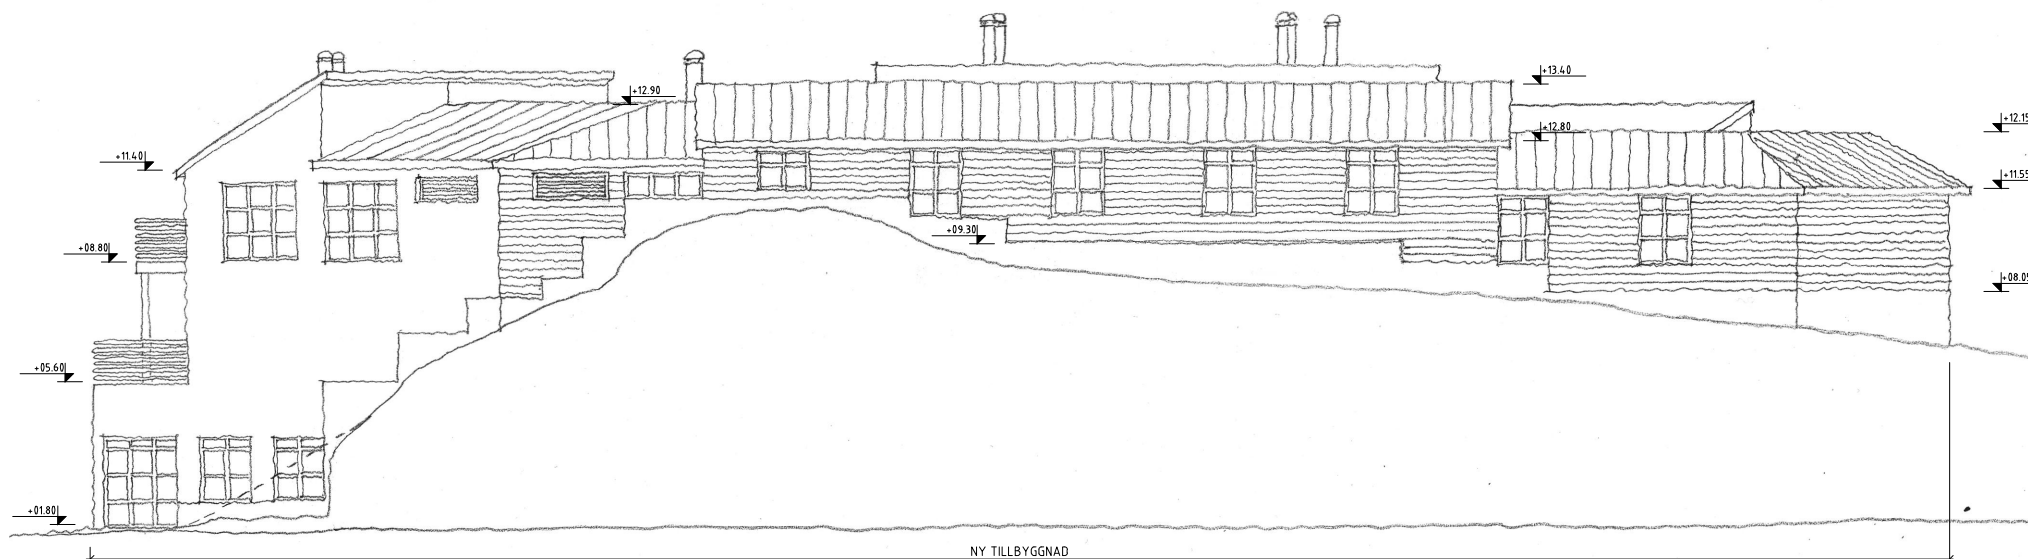

FASAD MOT ÖSTER

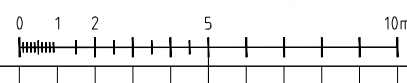

BET	ANT	ÄNDRING AVSER	SIGN	DATUM
DETALJPLANEUNDERLAG				
EKVIK 1:29 VÄRMDÖ VILLA SOLUDDEN				
 NORDISK KOMBINATION ARKITEKTER AB <small>MALMBEKILLNADSGATAN 41 SE-111 38 STOCKHOLM TEL 08-462 30 60 WWW.NKARK.SE</small>				
UPPRISNING	4.91-01	RITAD AV	MF/NS	HANDLÄGGARE
DATUM	2016-12-12	ANSVARIG	Christian Hansen	CH
TILLBYGGNAD AV HOTELL & KONFERENSANLÄGGNING FASADER				
SKALA	AS	SKALA	AS	NUMMER
1:200		1:400		A40.3-01