



# PLANBESTÄMMELSER




Gräns inom vilken gällande plan upphävs

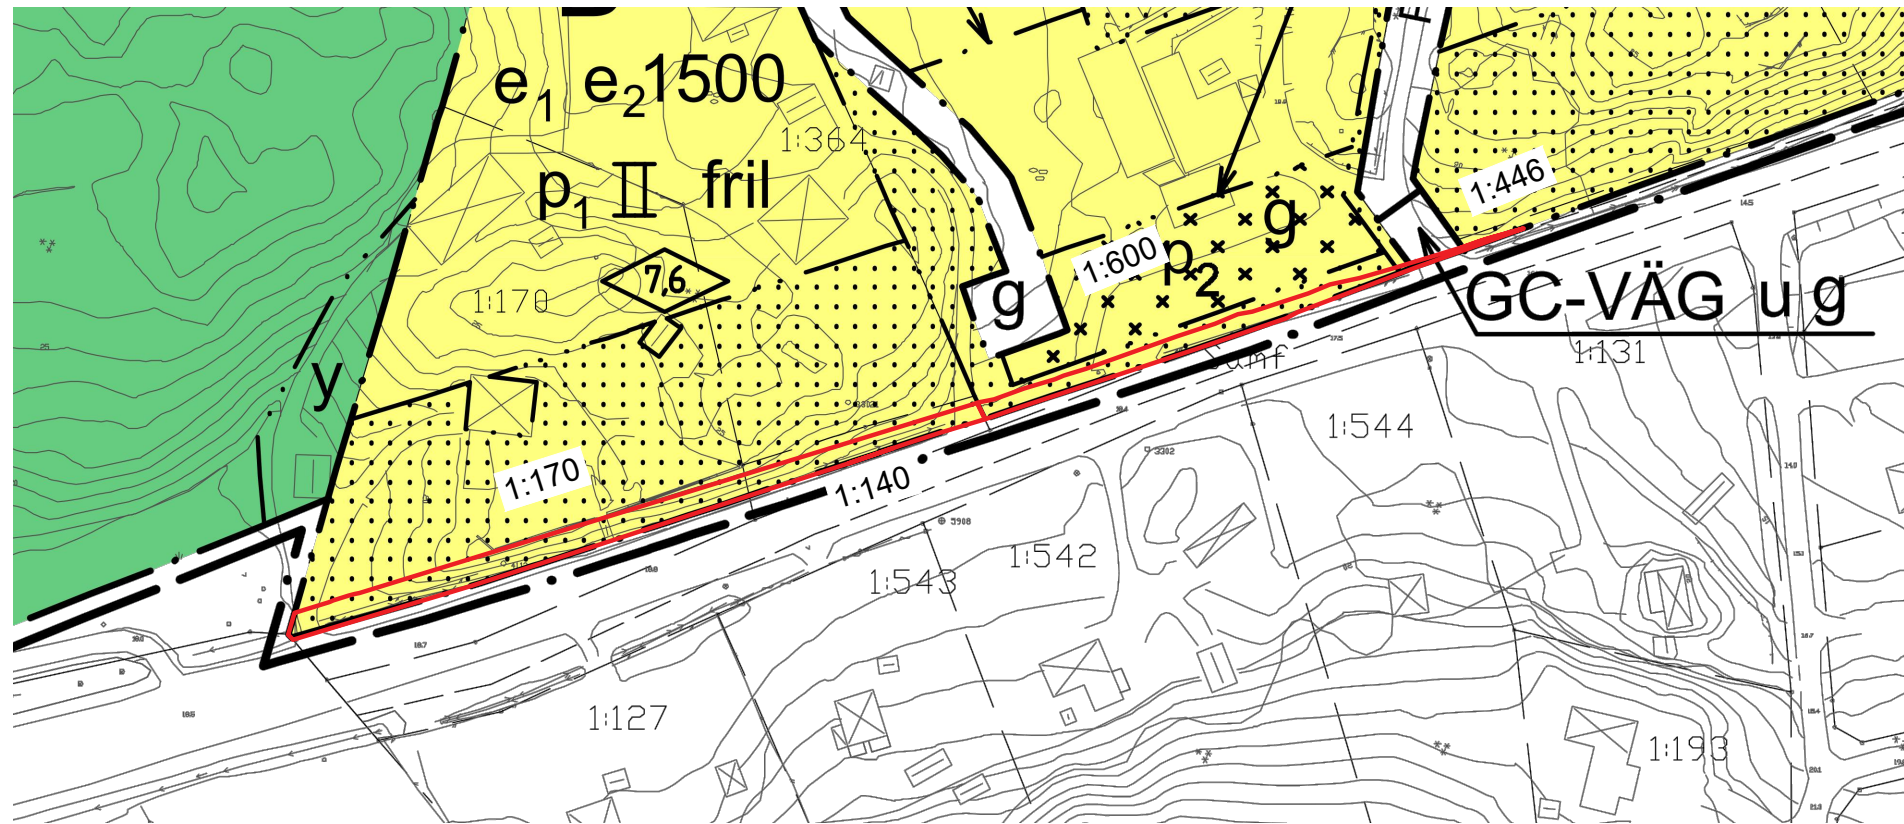


Upphävande av del av detaljplan för Mörtlös 1:7 m.fl. M3

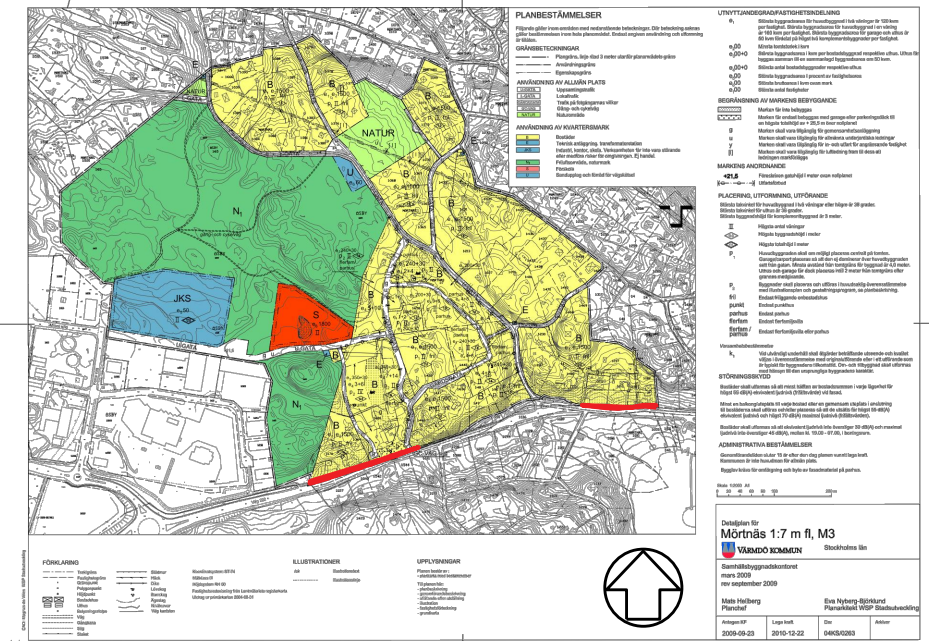

Originalplankarta detaljplan för Mörtlös 1:7 m.fl. M3

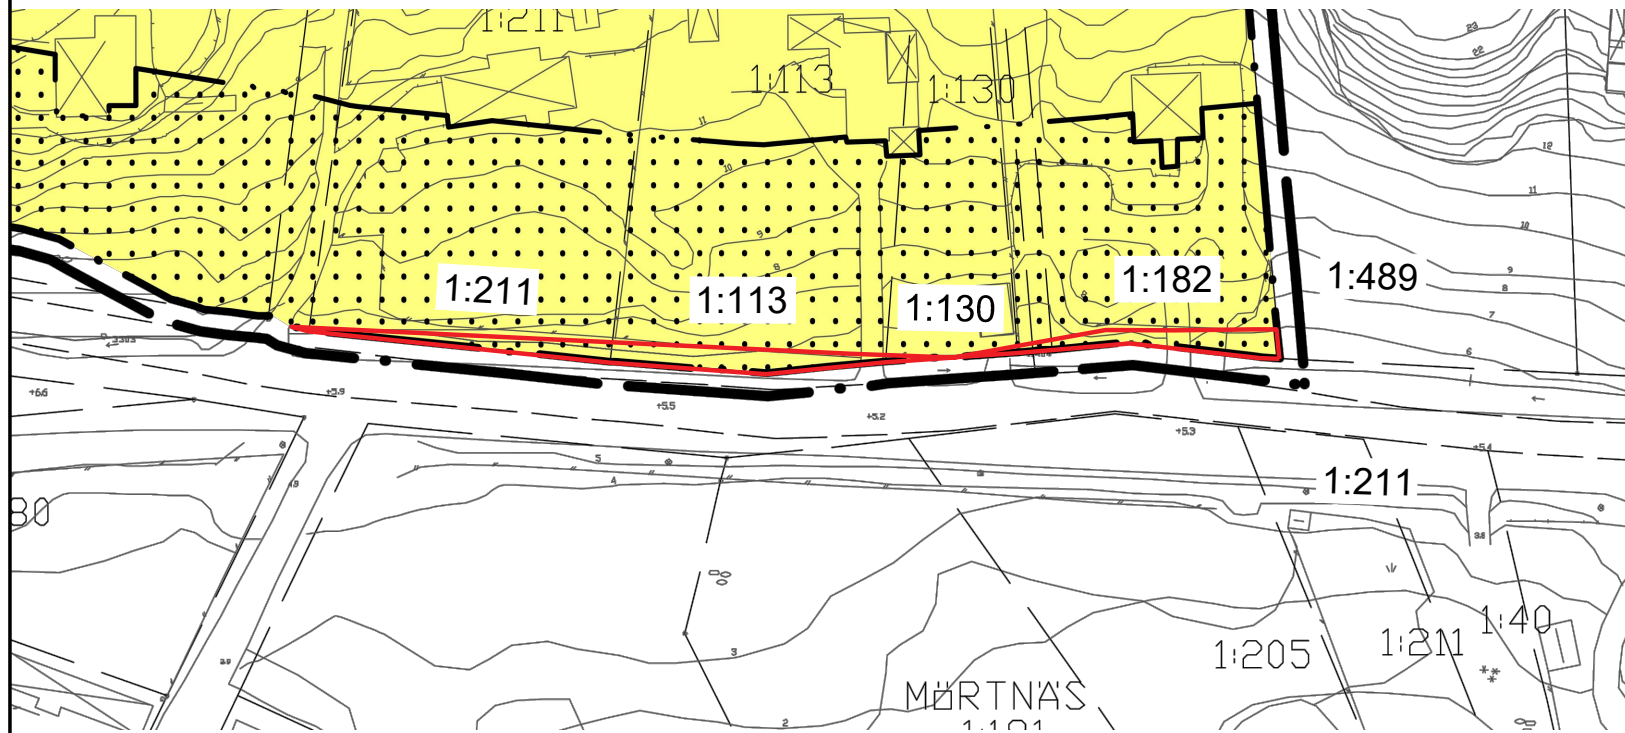

Upphävande av del av detaljplan för Mörtlös 1:7 m.fl. M3

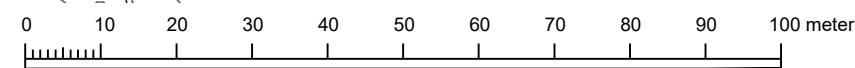

Skala: 1:1000 (A3)

Till planen hör:	<input type="checkbox"/> Miljökonsekvensbeskrivning	<input type="checkbox"/>
<input type="checkbox"/> Planprogram	<input type="checkbox"/> Samrådsredogörelse	<input type="checkbox"/>
<input checked="" type="checkbox"/> Planbeskrivning	<input type="checkbox"/> Illustrationskarta	<input type="checkbox"/>
<input checked="" type="checkbox"/> Fastighetsförteckning	<input type="checkbox"/> Granskningsutlåtande	<input type="checkbox"/>
<b>VÄRMDÖ KOMMUN</b>		
<b>Upphävande av del av detaljplan för Mörtlös 1:7 m.fl. M3 (D187)</b>		
Värmdö kommun	Stockholms Län	Beslutsdatum
Samrådshandling		Godkännande
PBL (2010:900) i dess lydelse efter 1 januari 2015		Antagande
Upprättad maj 2022	Reviderad	Laga kraft
		15KS/XX
Raad Alwajid Planchef	Mustafa Qazali Planarkitekt	