

PLANBESTÄMMELSER



Gräns inom vilken gällande plan upphävs



Upphävande av del av byggnadsplan BP93

Grundkarta Grisslingesrakan

Värmdö Kommun


Teckenförklaring

- Fastighetsgräns
- Traktgräns
- E — El-luftledning
- Väg
- - - Stig
- Staket
- Stödmur
- Häck
- Dike
- Nivåkurvor
- ⊠ Bostadshus
- ⊞ Komplementbyggnad
- Altan

- BULLAND 1:74 Fastighetsbeteckning
- + N=6576500 Koordinatangivelse
- ~ Berg i dagen
- ⊞ Sankmark
- ~ Barrskog
- // Gräsmark
- ~ Lövskog
- Brunn
- Elstolpe
- Flaggstång
- × Belysningsstolpe
- ○ Staketstolpe


Kartbeteckningar enligt HMK-KA 2.2.6.1
 Koordinat- och projektionssystem:
 SWEREF 99 18 00
 Höjdsystem RH 2000

Ledningar från ledningskollen ej redovisade

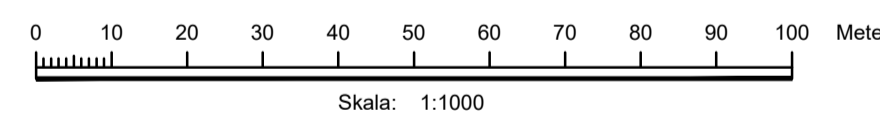

Ledningar från ledningskollen ej redovisade
 Detaljinformation, datum för inmätning/fältkontroll
 Ej fältkontrollerad
 Fastighetsinformation och aktualitetsdatum
 i fastighetsregister: 2023-09-28
 Grundkartan senast reviderad: 2023-09-27

Grundkartan upprättad av:
 Kart&GIS-avdelningen Värmdö Kommun
 kartavdelningen@varmdo.se
 Tfn växel: 08-570 47 000

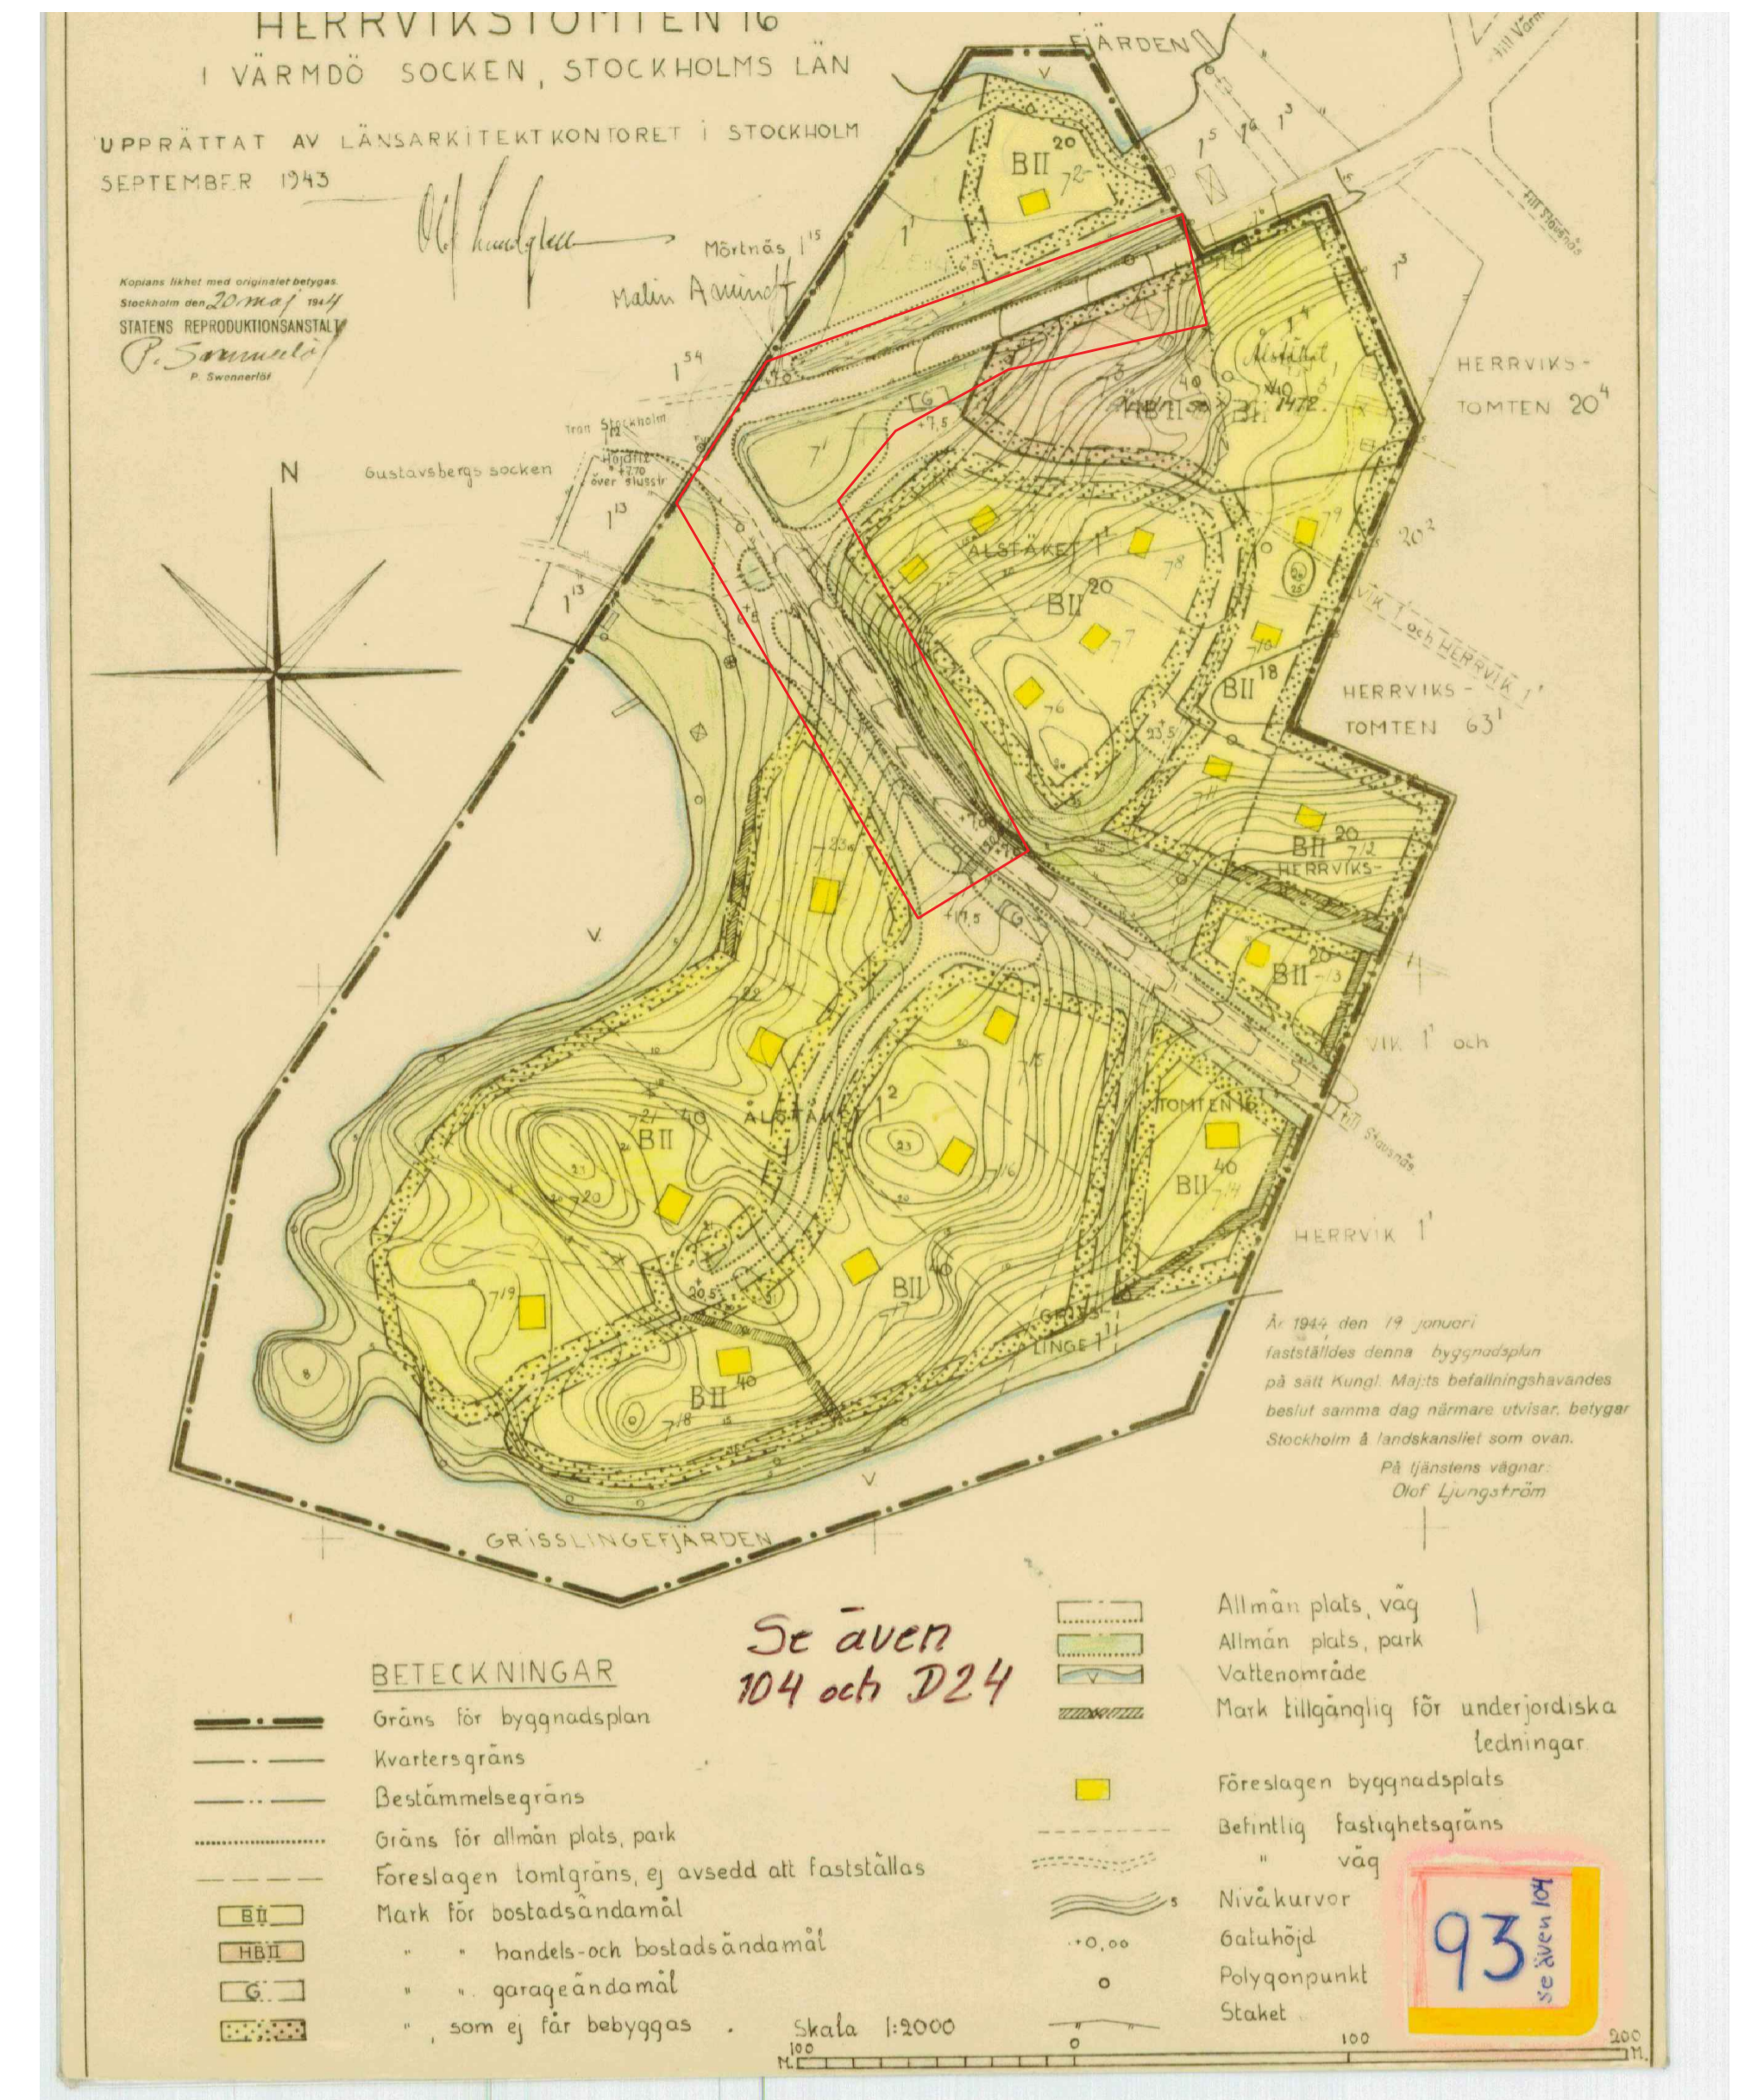

Originalplankarta byggnadsplan BP93

Till planen hör:		<input checked="" type="checkbox"/> Planbeskrivning	<input type="checkbox"/> Granskningsutlåtande
<input type="checkbox"/> Planprogram	<input type="checkbox"/> Miljökonsekvensbeskrivning	<input type="checkbox"/> Fastighetsförteckning	<input type="checkbox"/> Gestaltungsprogram
<input type="checkbox"/> Samrådsredogörelse program	<input type="checkbox"/> Fastighetsförteckning	<input checked="" type="checkbox"/> Samrådsredogörelse	<input checked="" type="checkbox"/> Illustration
Upphävande av del av byggnadsplan BP93			
Värmdö Kommun	Stockholms Län	Beslutsdatum	Instans
Granskningshandling		Godkännande	KSPU
Upprättad enligt PBL (2010:900) i dess lydelse den 2 jan 2015		Antagande	KS
Upprättad oktober 2023		Laga kraft	
Raad Alwajid Planchef	Mustafa Qazali Planarkitekt		